



OBS.: AS PORTAS DEVERÃO TER VENEZIANAS DE ALUMÍNIO EM SUA PARTE INFERIOR COM DIMENSÕES CONFORME INDICADO NO PROJETO DE INSTALAÇÕES DE AR CONDICIONADO

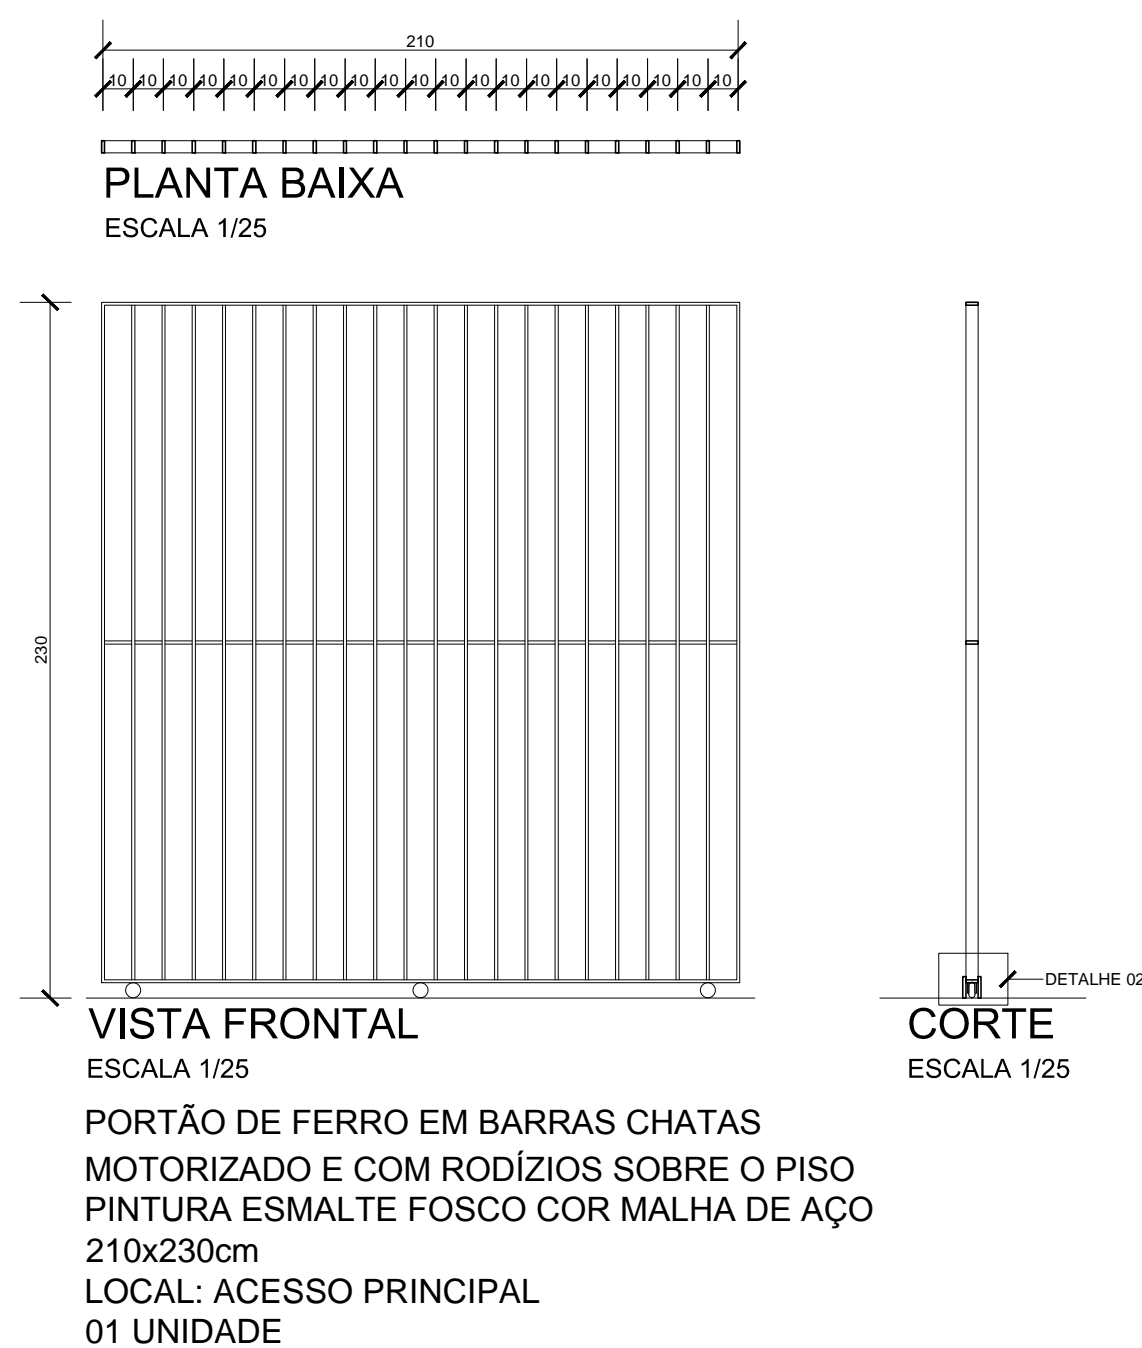

DETALHE DOS PAINÉIS



DETALHE DOS PAINÉIS

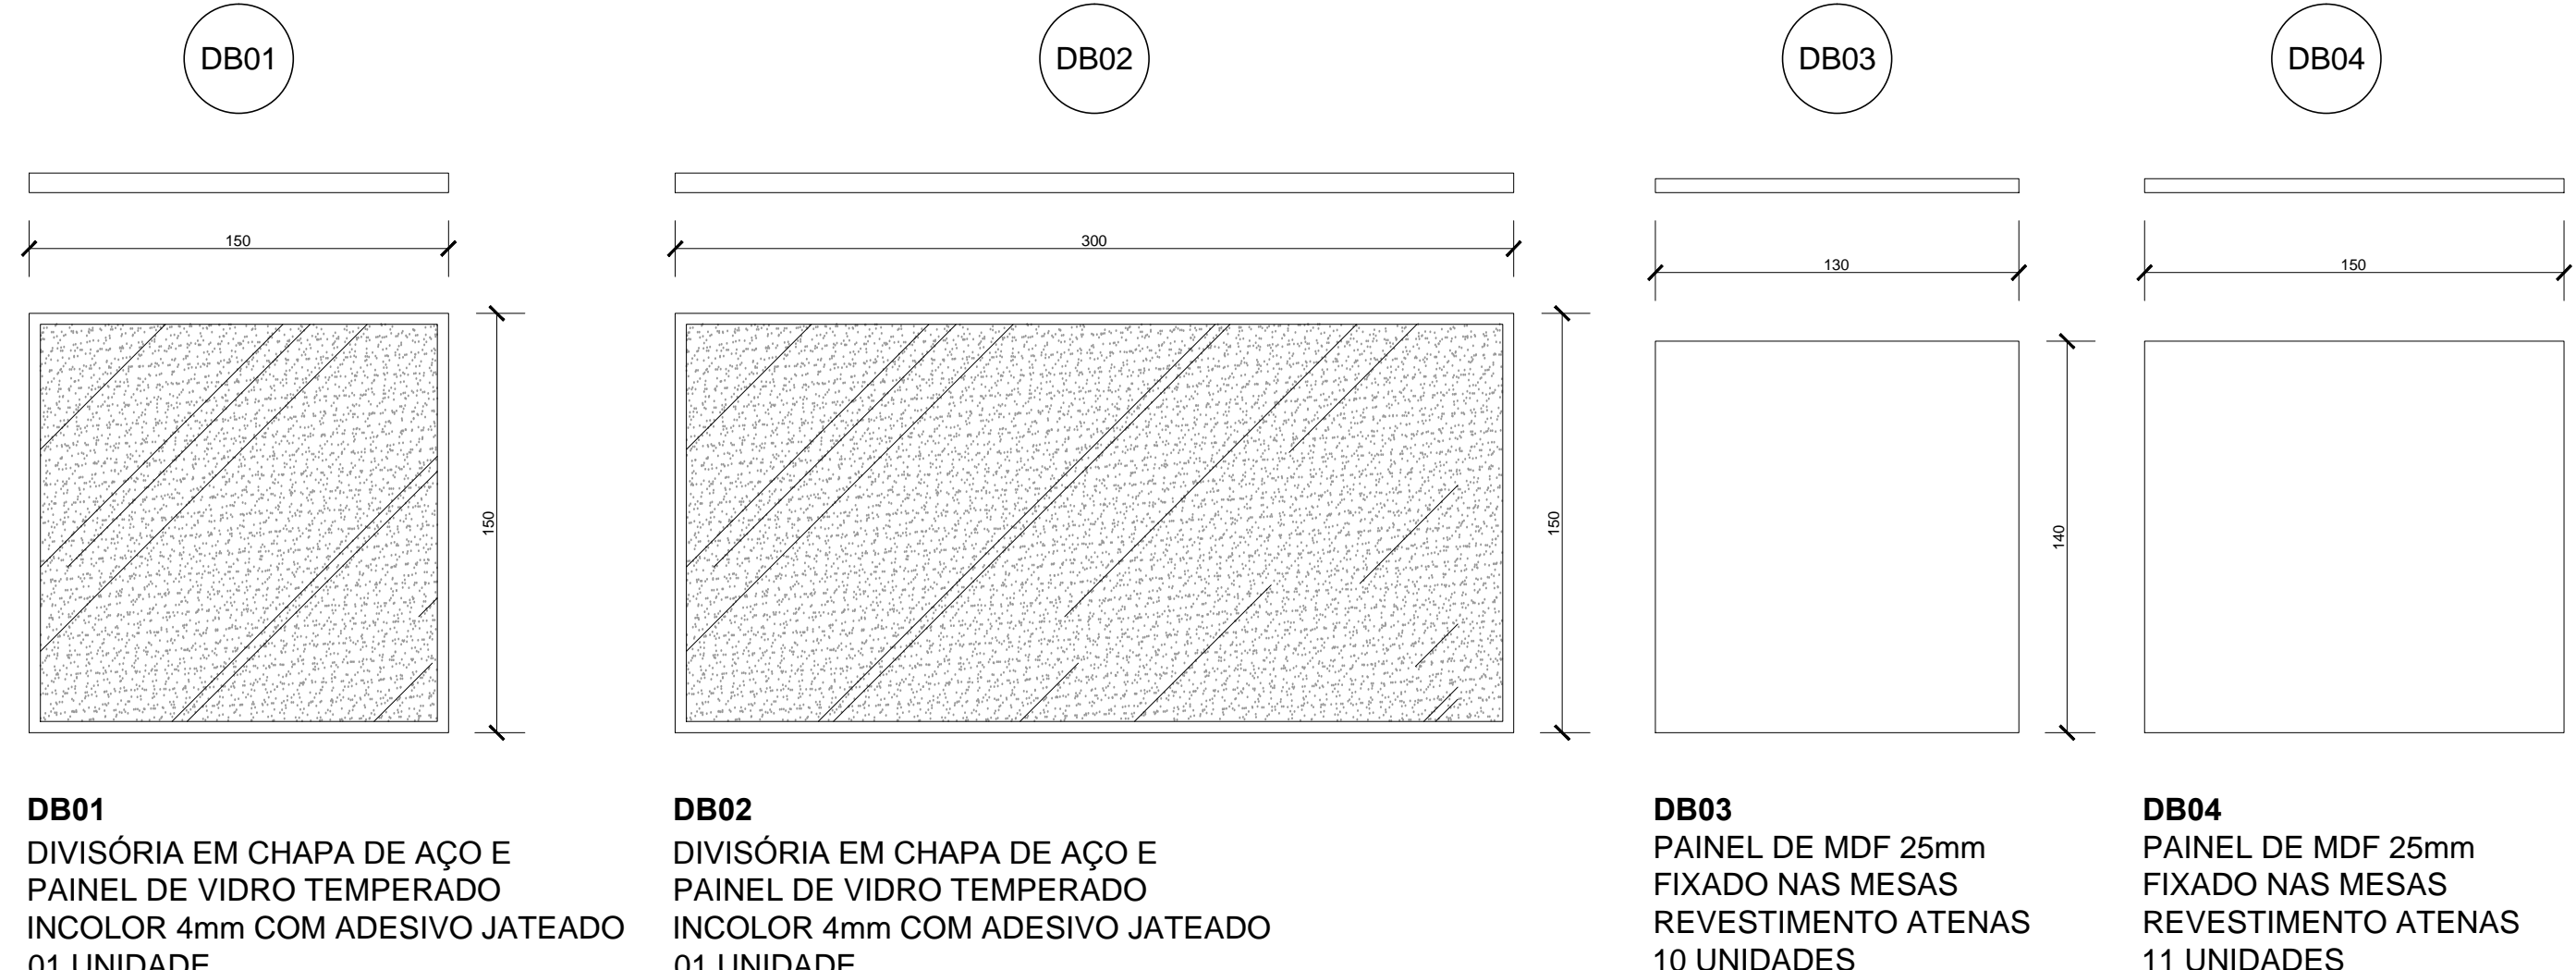

OBS.: CONFERIR MEDIDAS NO LOCAL ANTES DA EXECUÇÃO.

[illegible]